ACO Speier zum bauseitigen Abkanten DN100, 0174.58.99
mit Rost: 0174.59.02
Hauptentwässerung, und Auslauf ins Freie

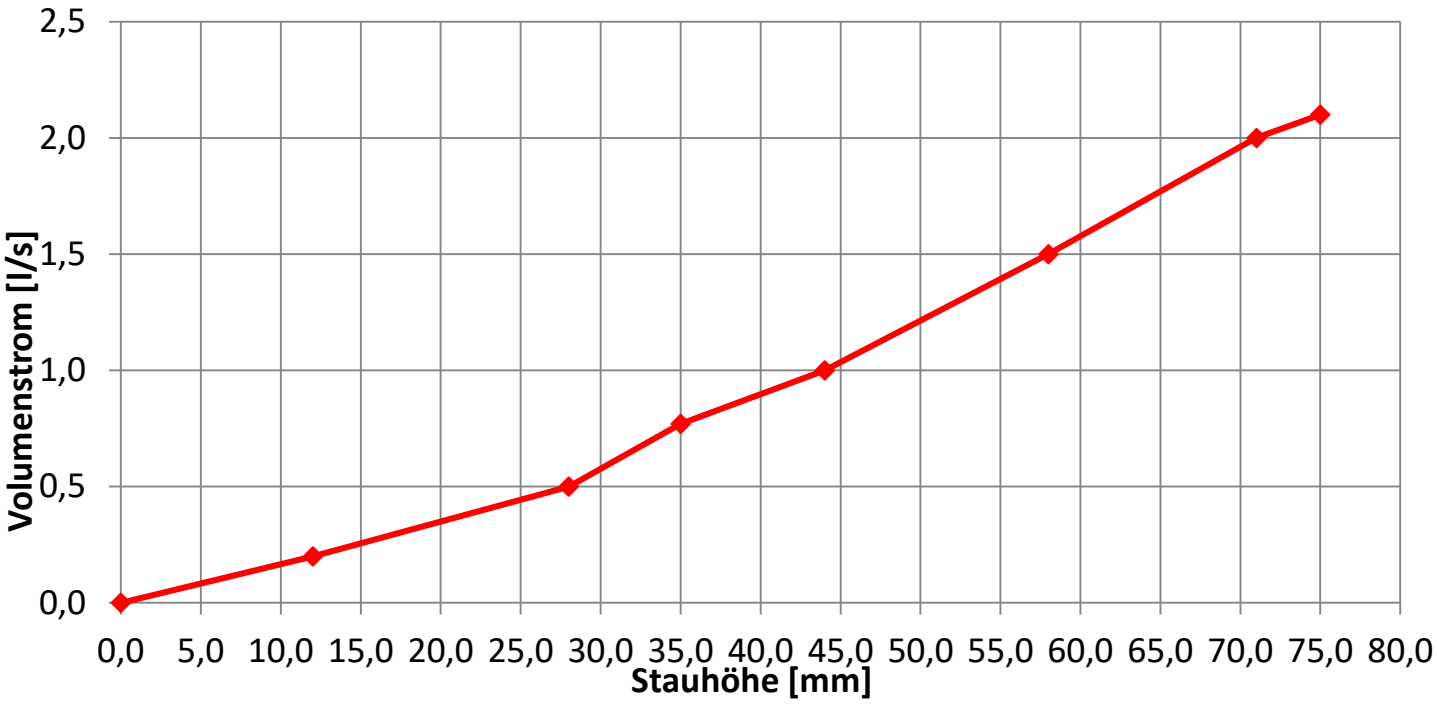

Stauhöhe (mm)	**12**	**28**	**35**	**44**	**58**
Ablaufleistung (l/s)	0,2	0,5	0,8	1,0	1,5

Die Ablaufleistung der horizontalen Rohrleitung ist nach DIN EN 12056 zu berücksichtigen.

ACO Passavant GmbH
Im Gewerbepark 11c,
36466 Dermbach
Tel. 036965 / 819-0
www.aco-haustechnik.de

ACO Speier zum bauseitigen Abkanten DN100, 0174.58.99
mit Rost: 0174.59.02
Hauptentwässerung, mit angeschlossenem GM-X Rohr

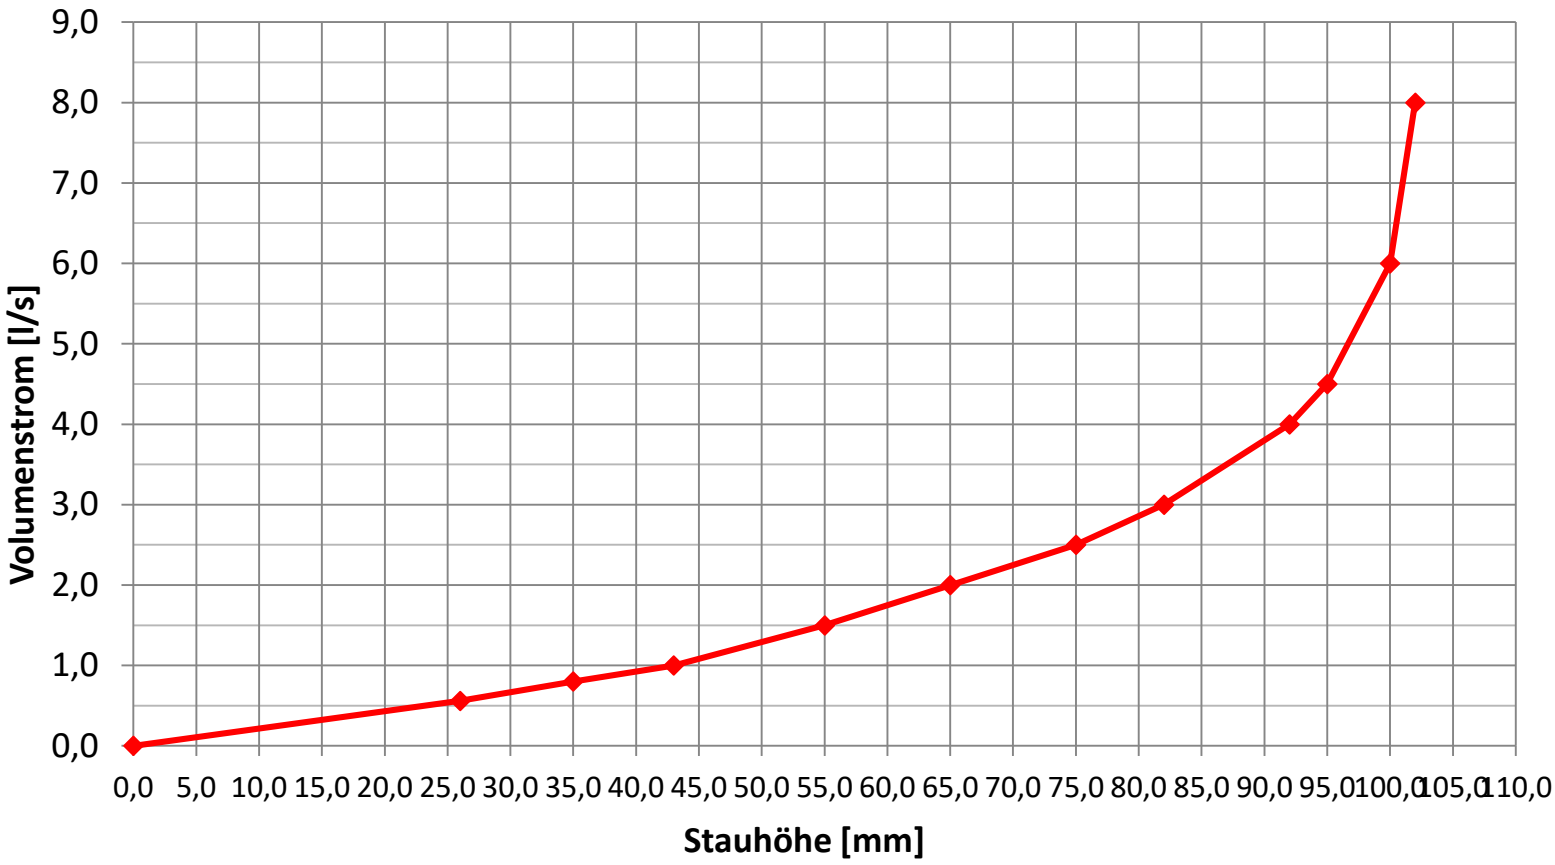

Stauhöhe (mm)	**26**	**35**	**55**	**65**	**75**
Ablaufleistung (l/s)	0,6	0,8	1,5	2,0	2,5

Die Ablaufleistung der horizontalen Rohrleitung ist nach DIN EN 12056 zu berücksichtigen.

ACO Passavant GmbH
Im Gewerbepark 11c,
36466 Dermbach
Tel. 036965 / 819-0
www.aco-haustechnik.de

ACO Speier zum bauseitigen Abkanten DN100, 0174.58.99
mit Rost: 0174.59.05
Notentwässerung, und Auslauf ins Freie

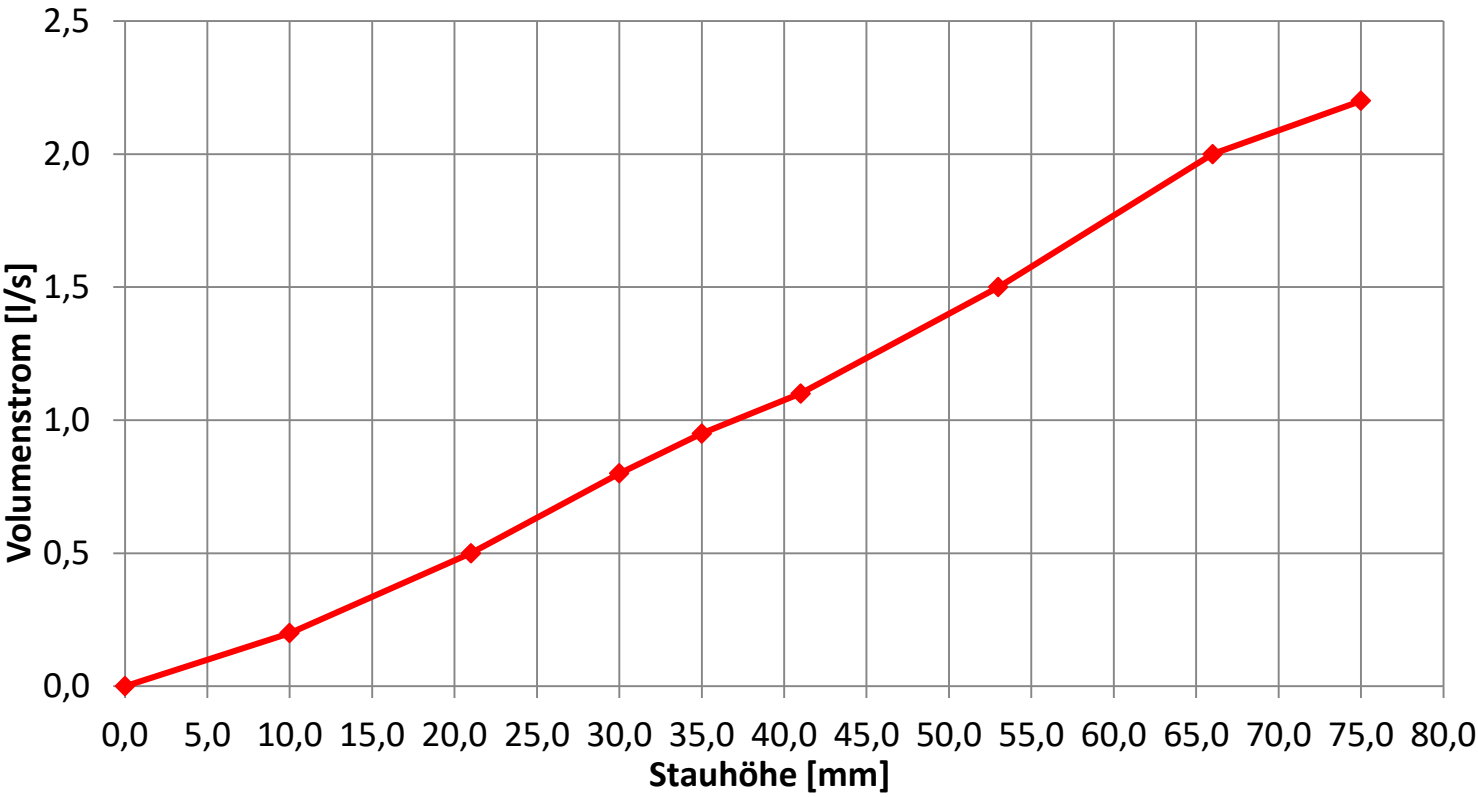

Stauhöhe (mm)	**10**	**21**	**35**	**41**	**53**
Ablaufleistung (l/s)	0,2	0,5	0,95	1,1	1,5

Die Ablaufleistung der horizontalen Rohrleitung ist nach DIN EN 12056 zu berücksichtigen.

ACO Passavant GmbH
Im Gewerbepark 11c,
36466 Dermbach
Tel. 036965 / 819-0
www.aco-haustechnik.de

ACO Speier zum bauseitigen Abkanten DN100, 0174.58.99
mit Rost: 0174.59.05
Notentwässerung, und angeschlossenem GM-X Rohr

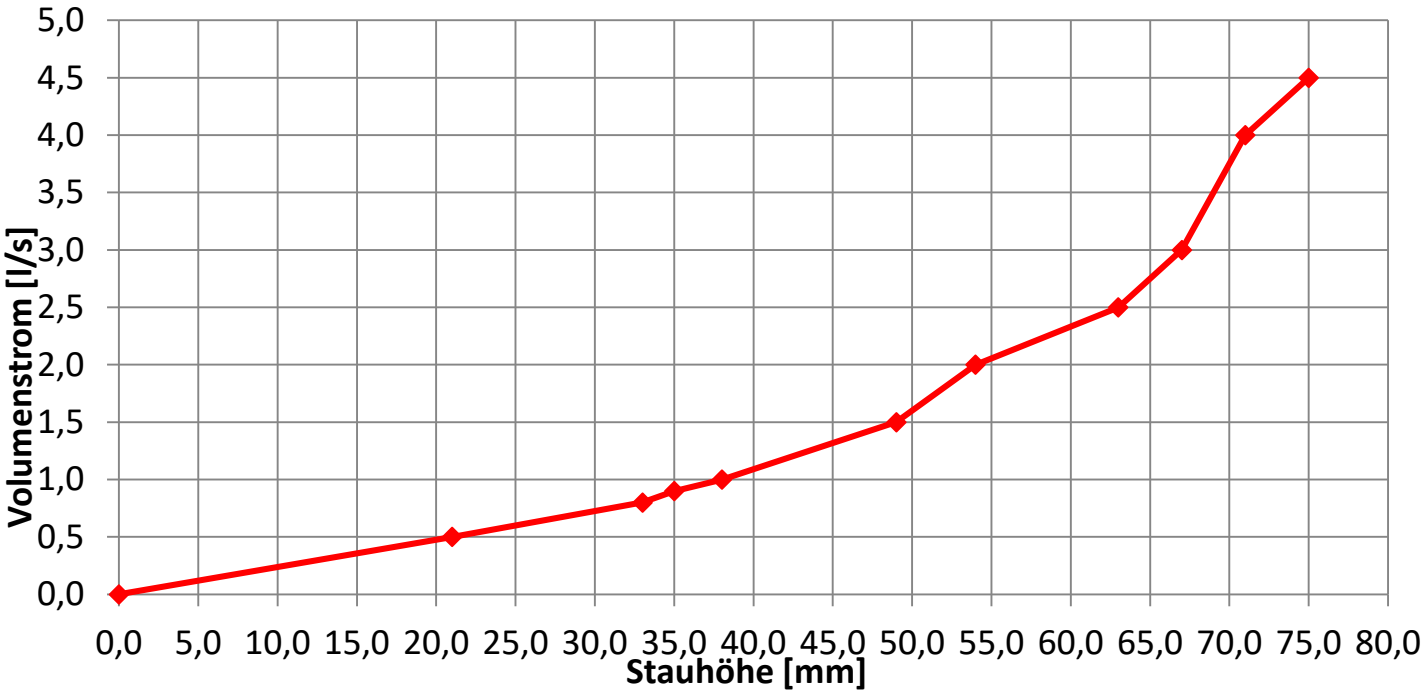

Stauhöhe (mm)	**21**	**35**	**49**	**63**	**71**
Ablaufleistung (l/s)	0,5	0,9	1,5	2,5	4,0

Die Ablaufleistung der horizontalen Rohrleitung ist nach DIN EN 12056 zu berücksichtigen.

ACO Passavant GmbH
Im Gewerbepark 11c,
36466 Dermbach
Tel. 036965 / 819-0
www.aco-haustechnik.de