

Flachdachablauf.Variant-Flex DN 100, 0° mit Kiesfang (zweiteilig)


Leistungsdiagramm

Flachdachablauf. Variant-Flex DN100, 0° (1551.50.00)

Staurohr für Notüberlauf DN50- DN100 (1590.00.01)

Flachdach. Oberteil DN50/DN100/90° (1593.90.00)

Kiesfang DN50- DN125 H=130 mm für Notentwässerung (1590.00.30)

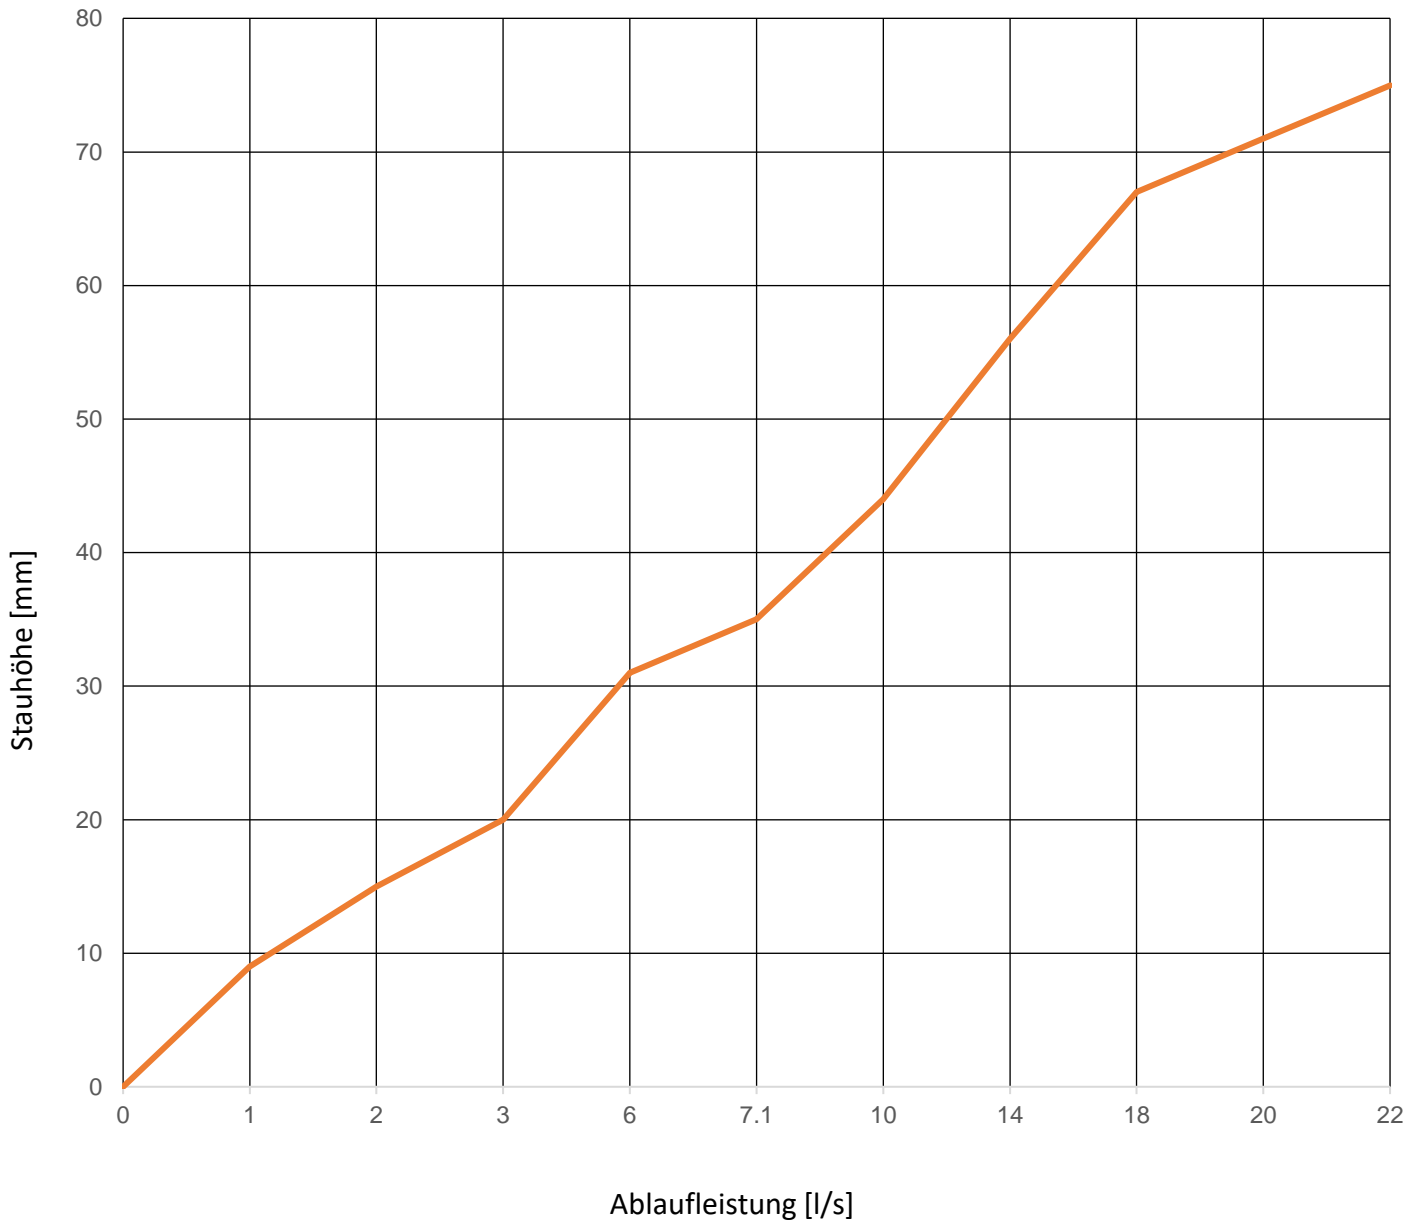

Stauhöhe (mm)	9	20	35	56	67
Ablaufleistung (l/s)	1	3	7,1	14	18

Die Ablaufleistung der horizontalen Rohrleitung ist nach DIN EN 12056 zu berücksichtigen.



ACO Passavant GmbH
Im Gewerbepark 11c,
36466 Dermbach Tel. 036965 / 819-0
www.aco-haustechnik.de/katalog