


Flachdachablauf.Variant-Flex DN 100, 0° mit Kiesfang (zweiteilig)

Leistungsdiagramm

Flachdachablauf. Variant-Flex DN100, 0° (1551.50.00)

Kiesfang DN50-DN125 H=90 mm (1500.00.10)

Flachdach. Oberteil DN50-DN100/90° (1593.90.00)

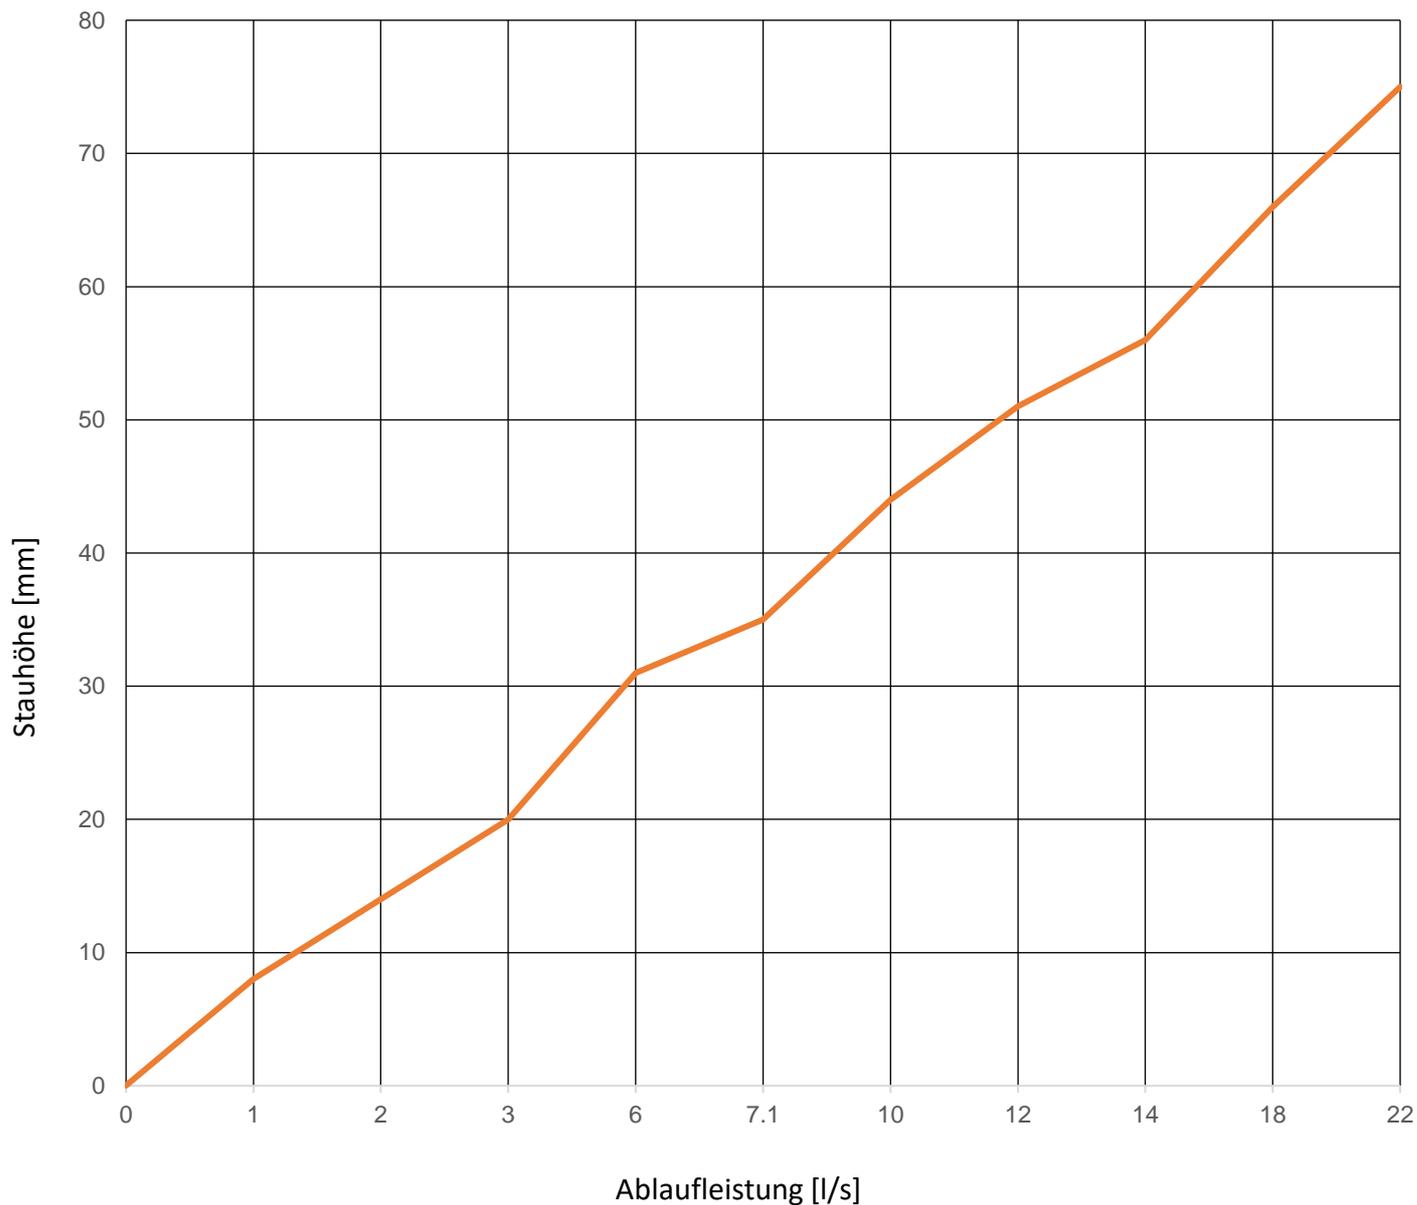

Stauhöhe (mm)	8	20	35	56	66
Ablaufleistung (l/s)	1	3	7,1	14	18

Die Ablaufleistung der horizontalen Rohrleitung ist nach DIN EN 12056 zu berücksichtigen.



ACO Passavant GmbH
Im Gewerbepark 11c,
36466 Dermbach Tel. 036965 / 819-0
www.aco-haustechnik.de/katalog